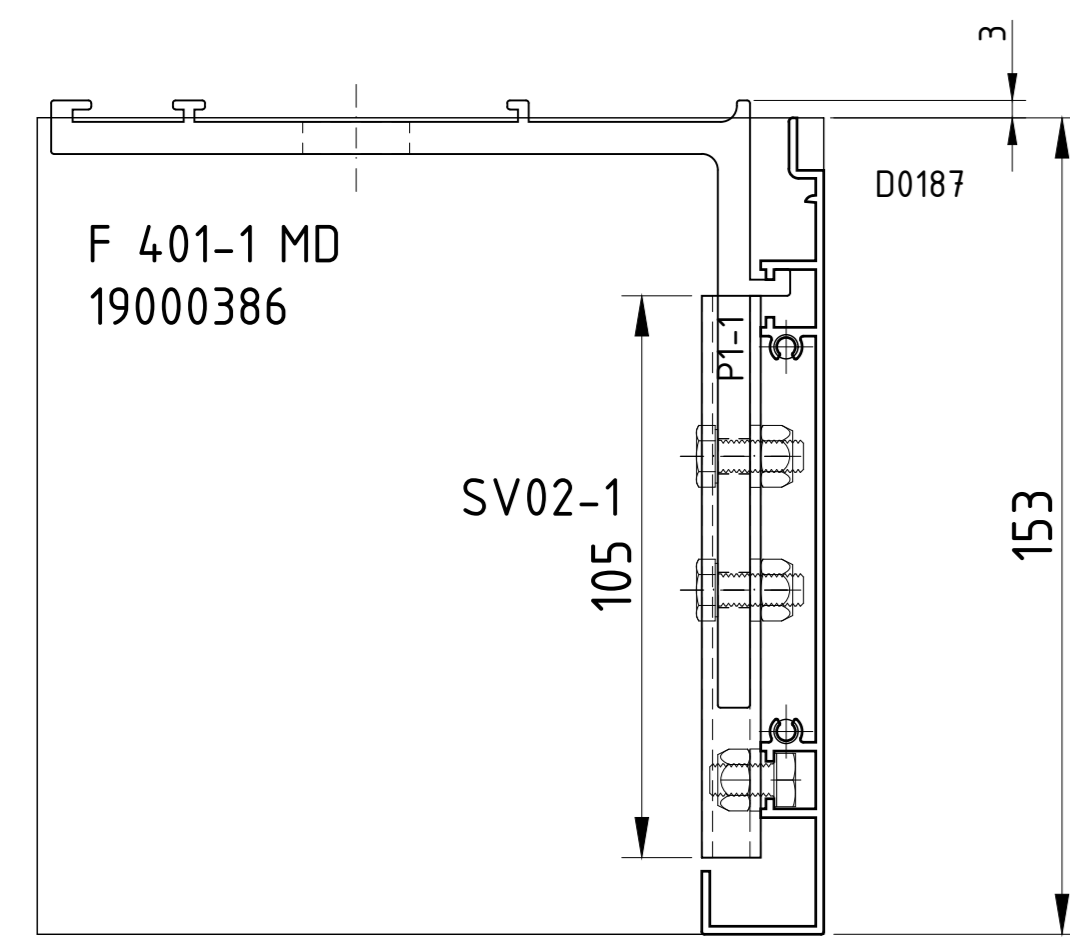
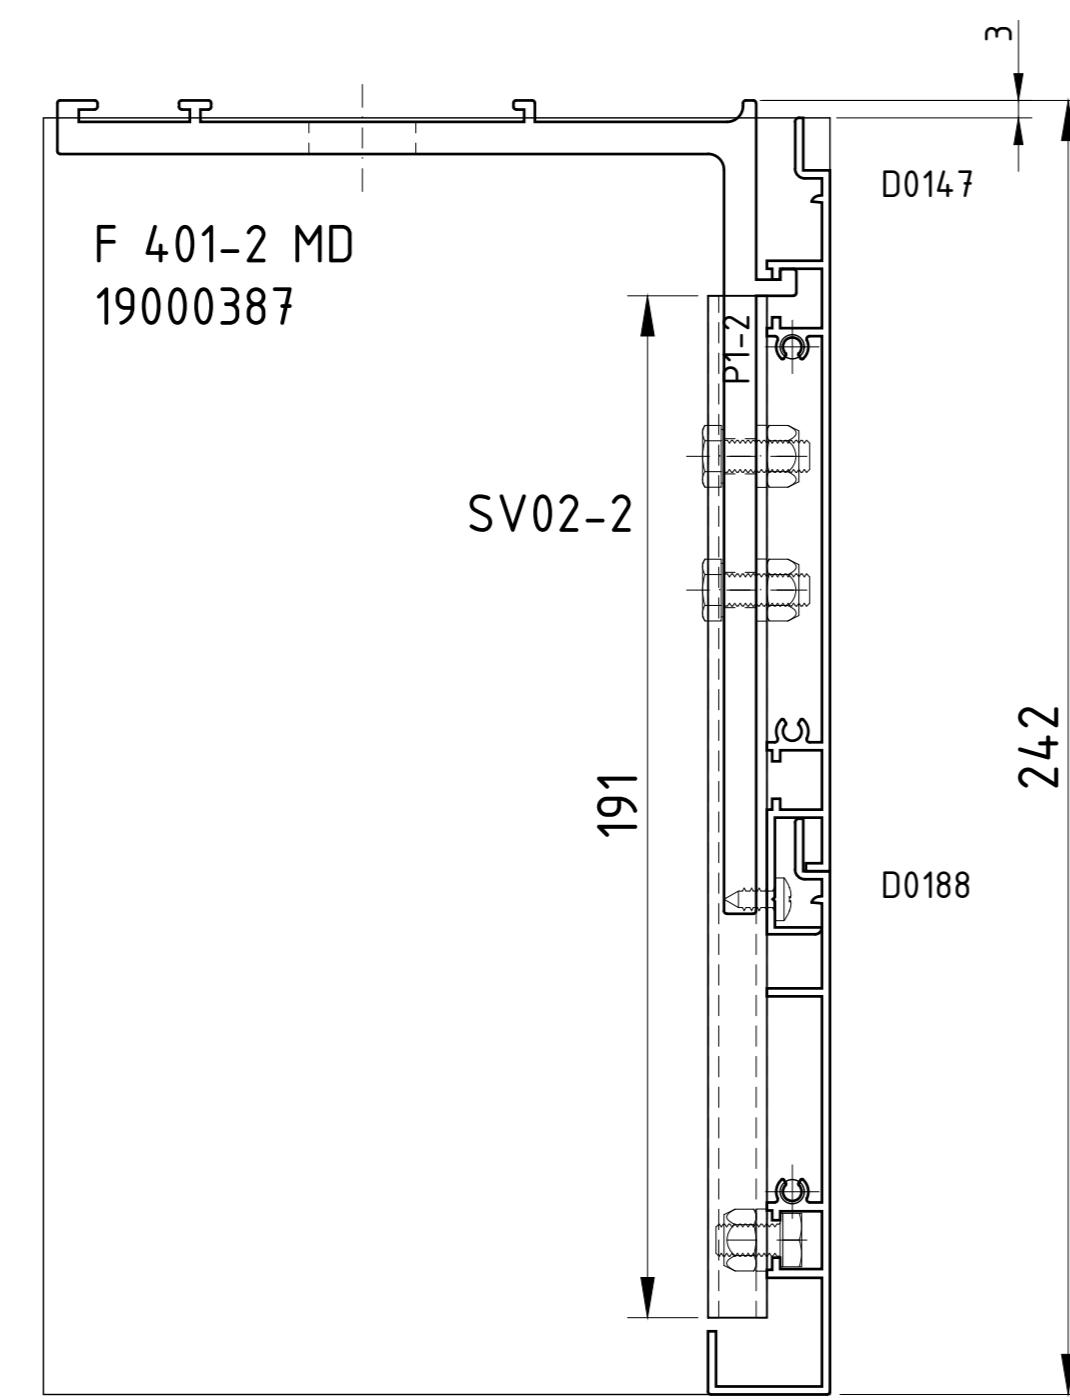
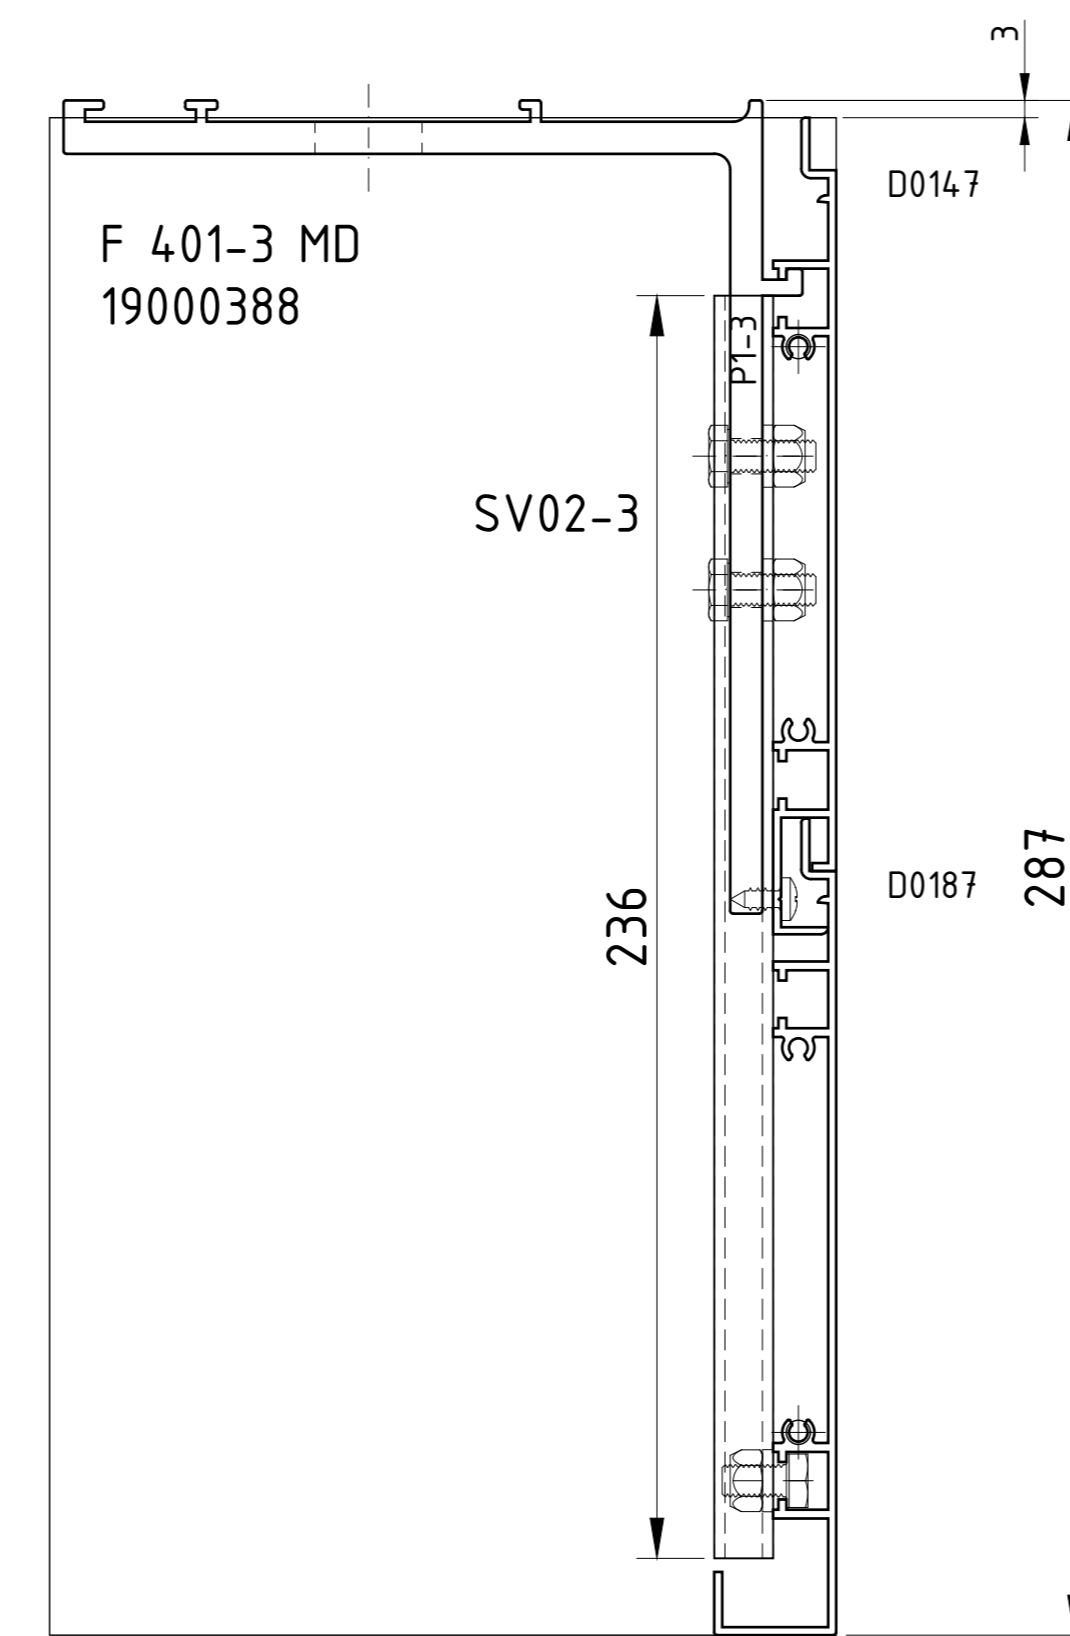
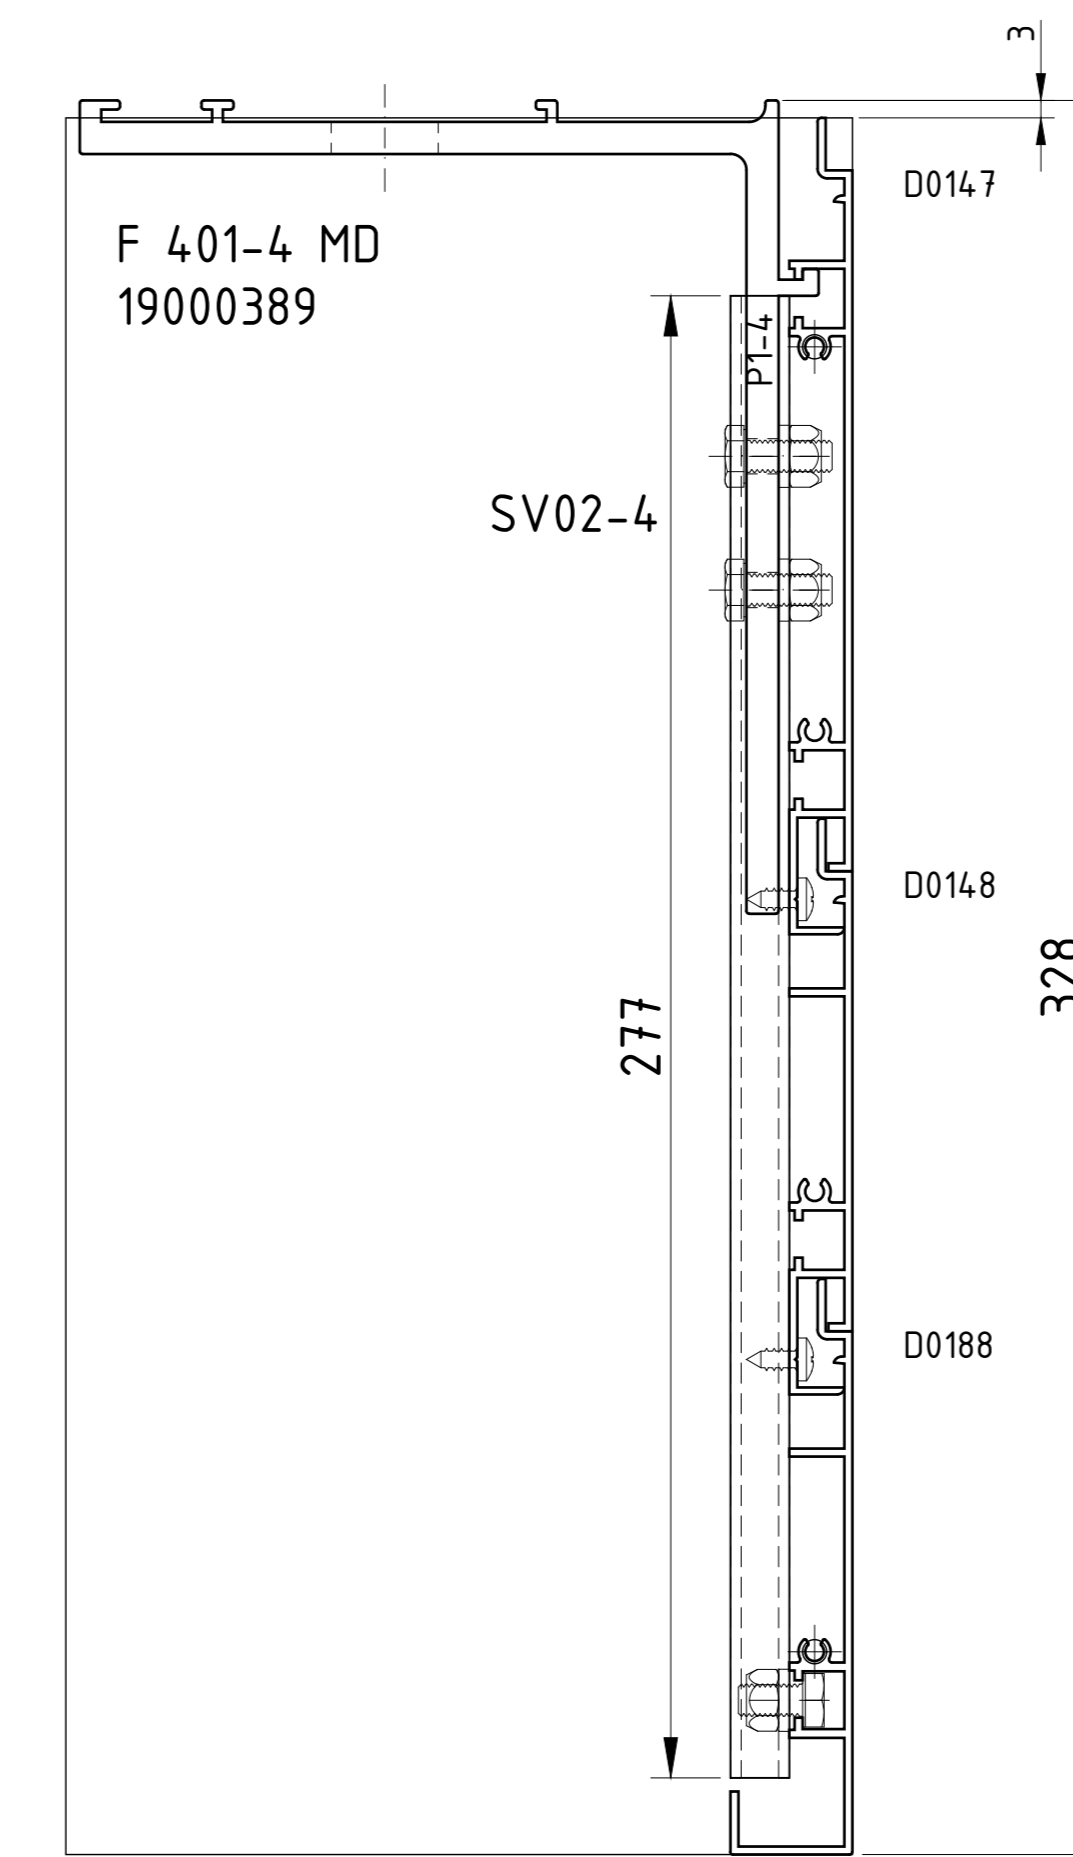
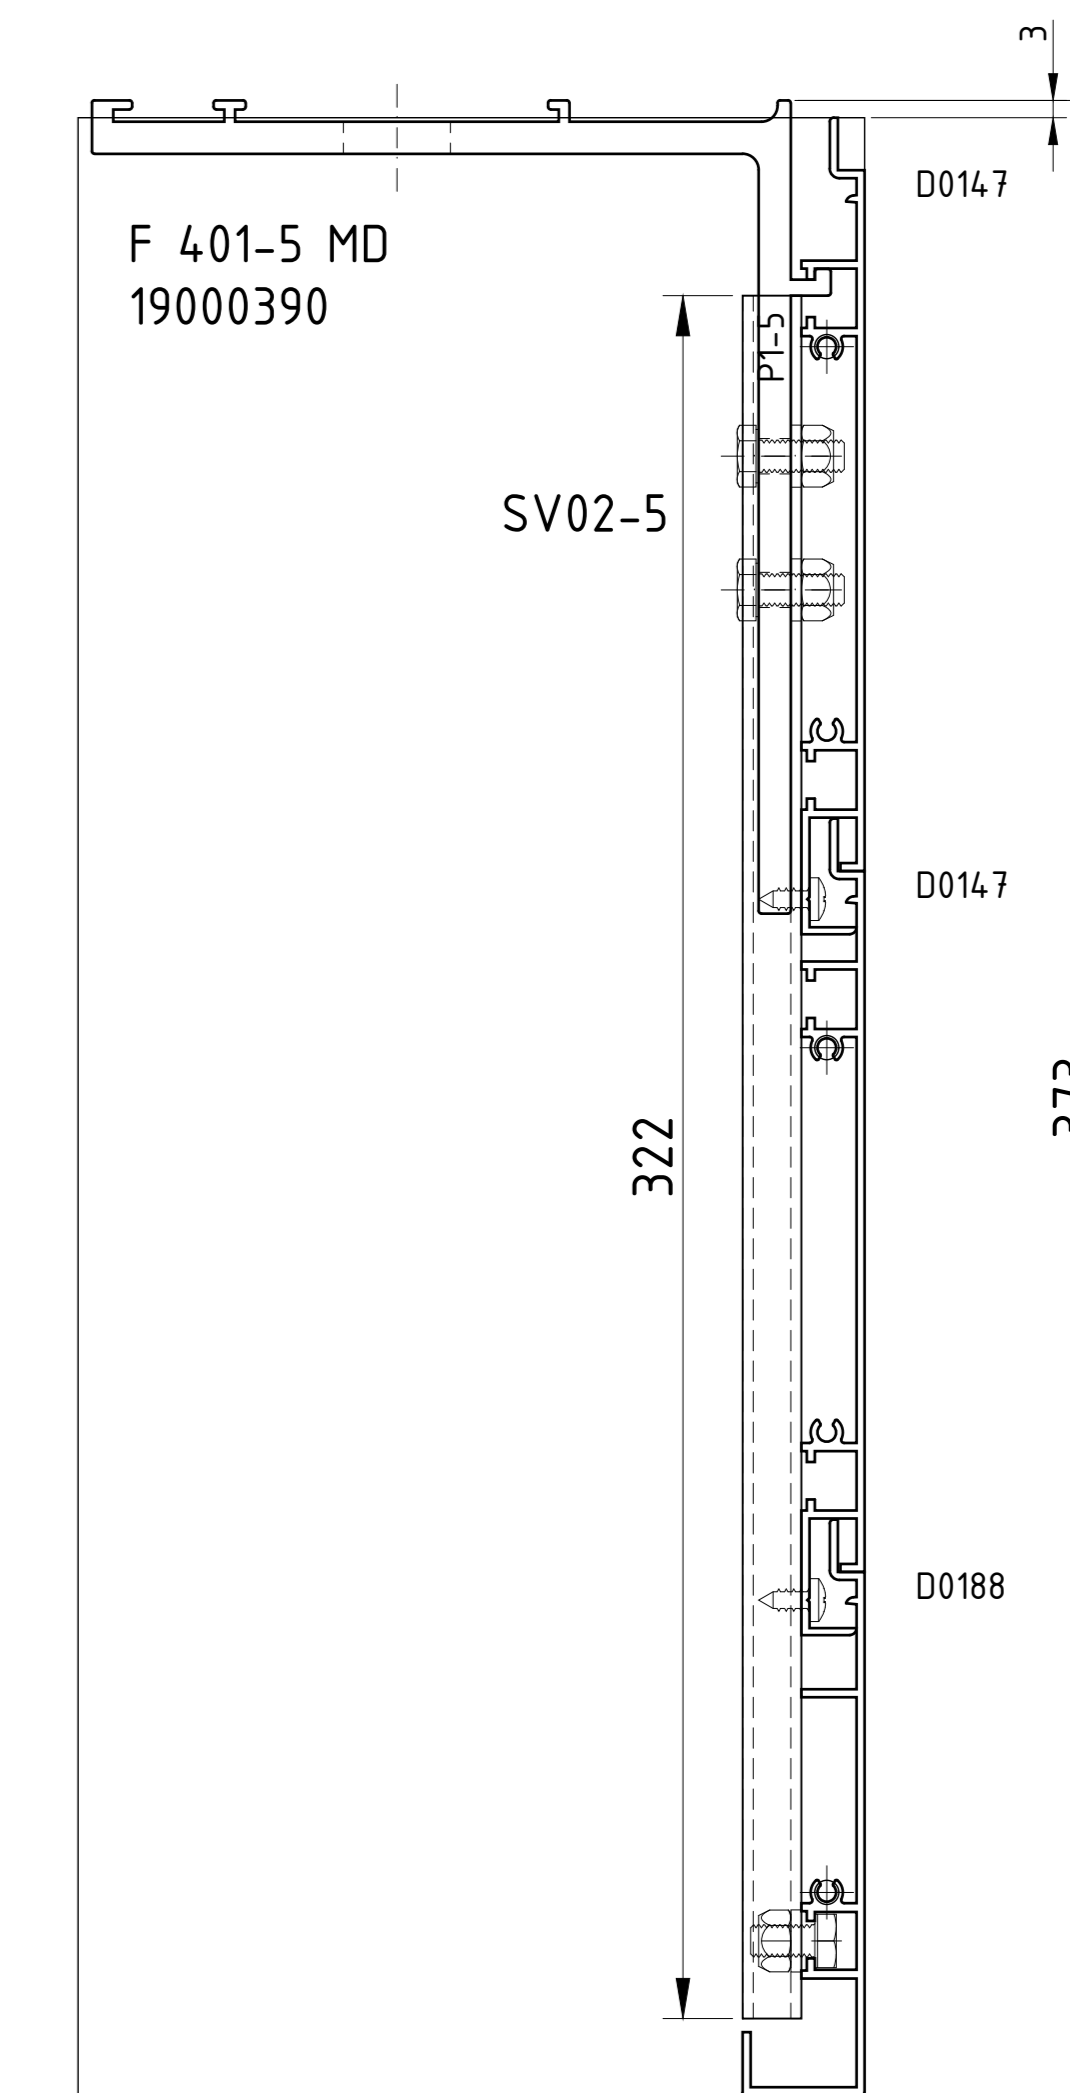
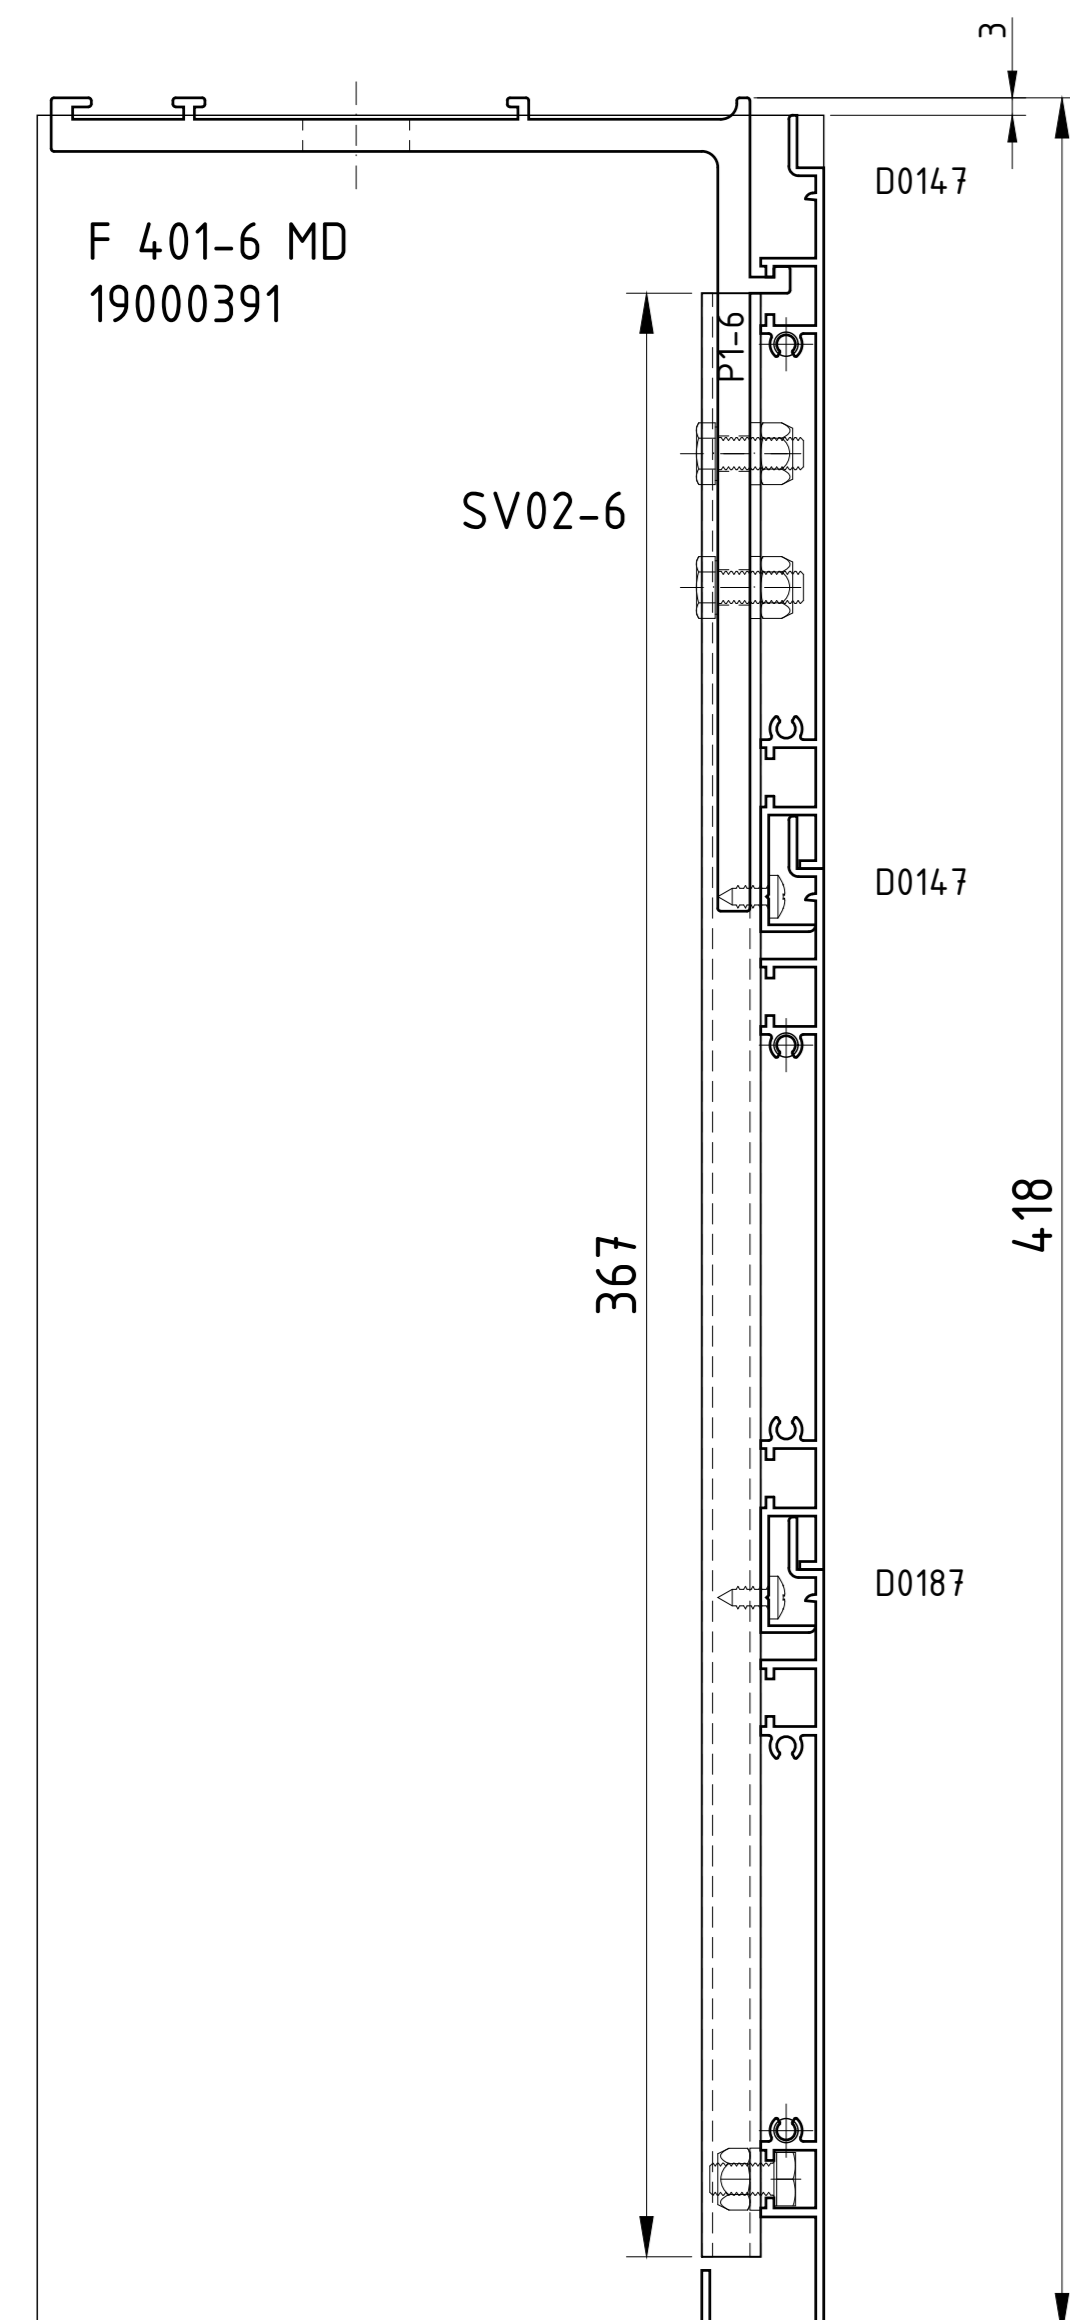
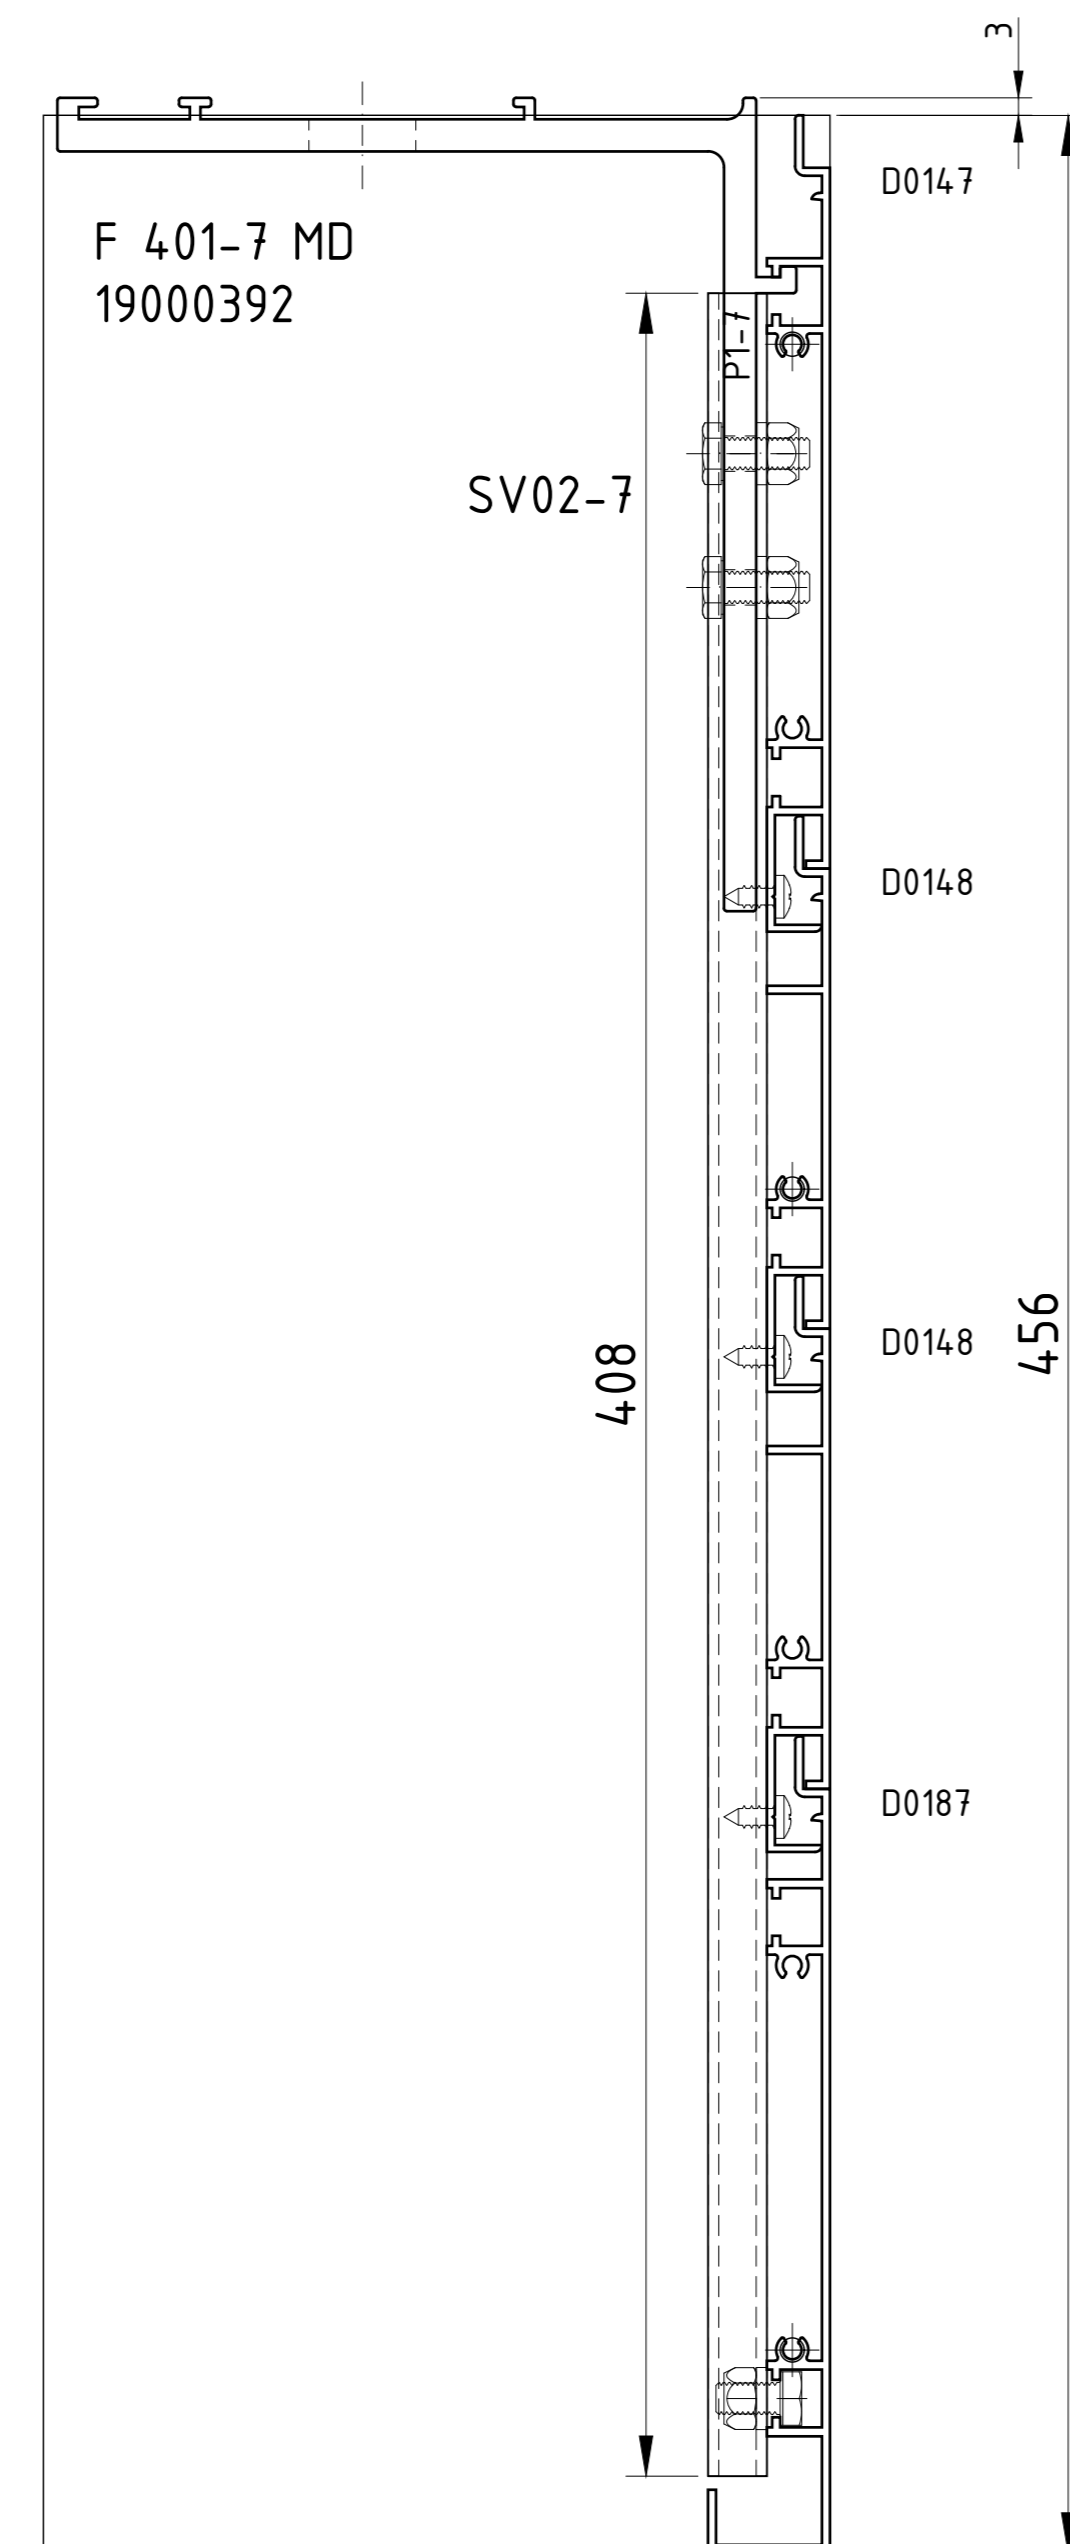
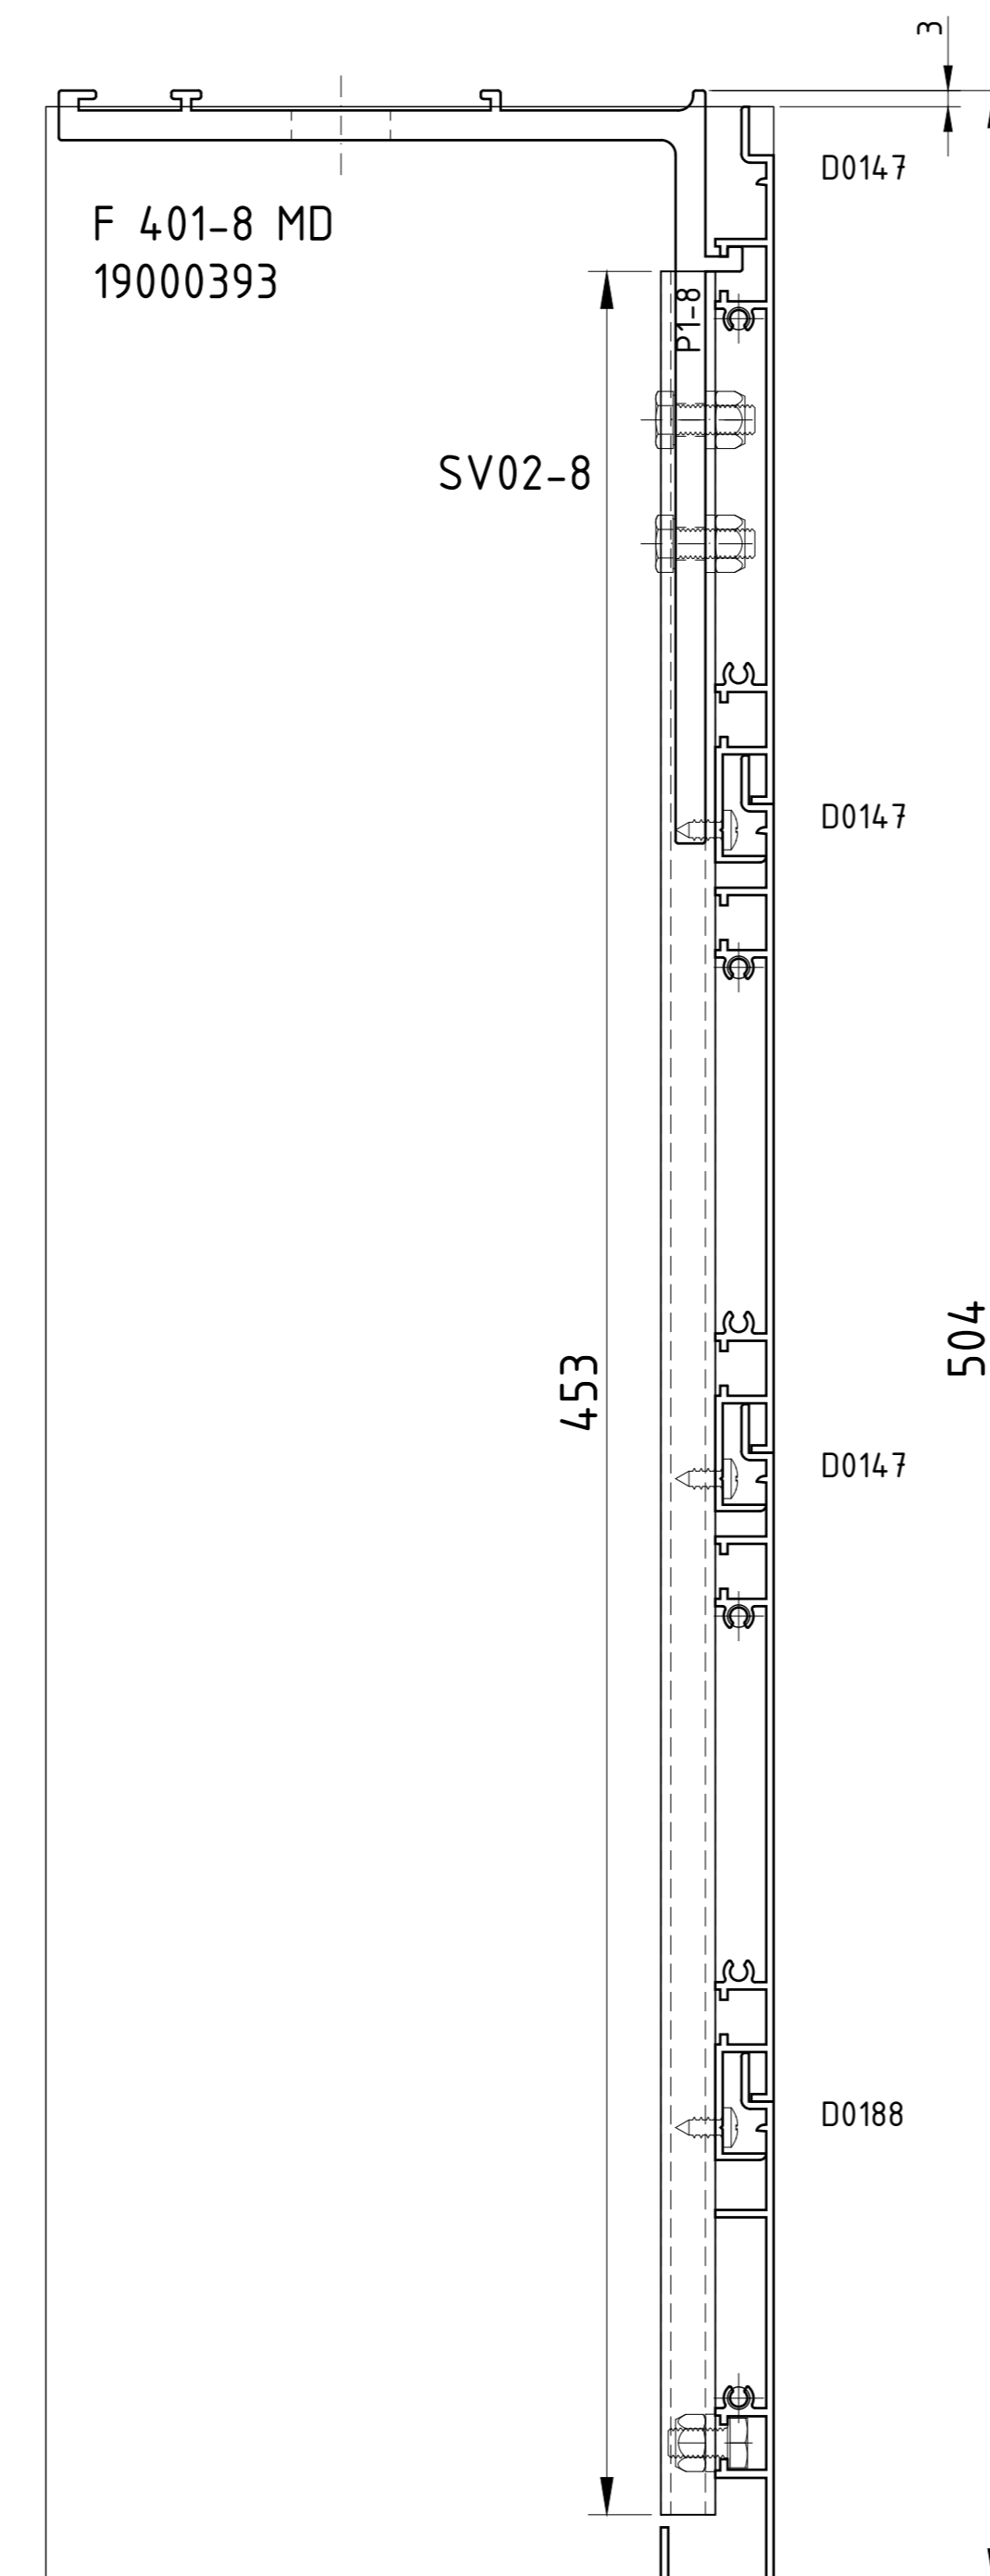
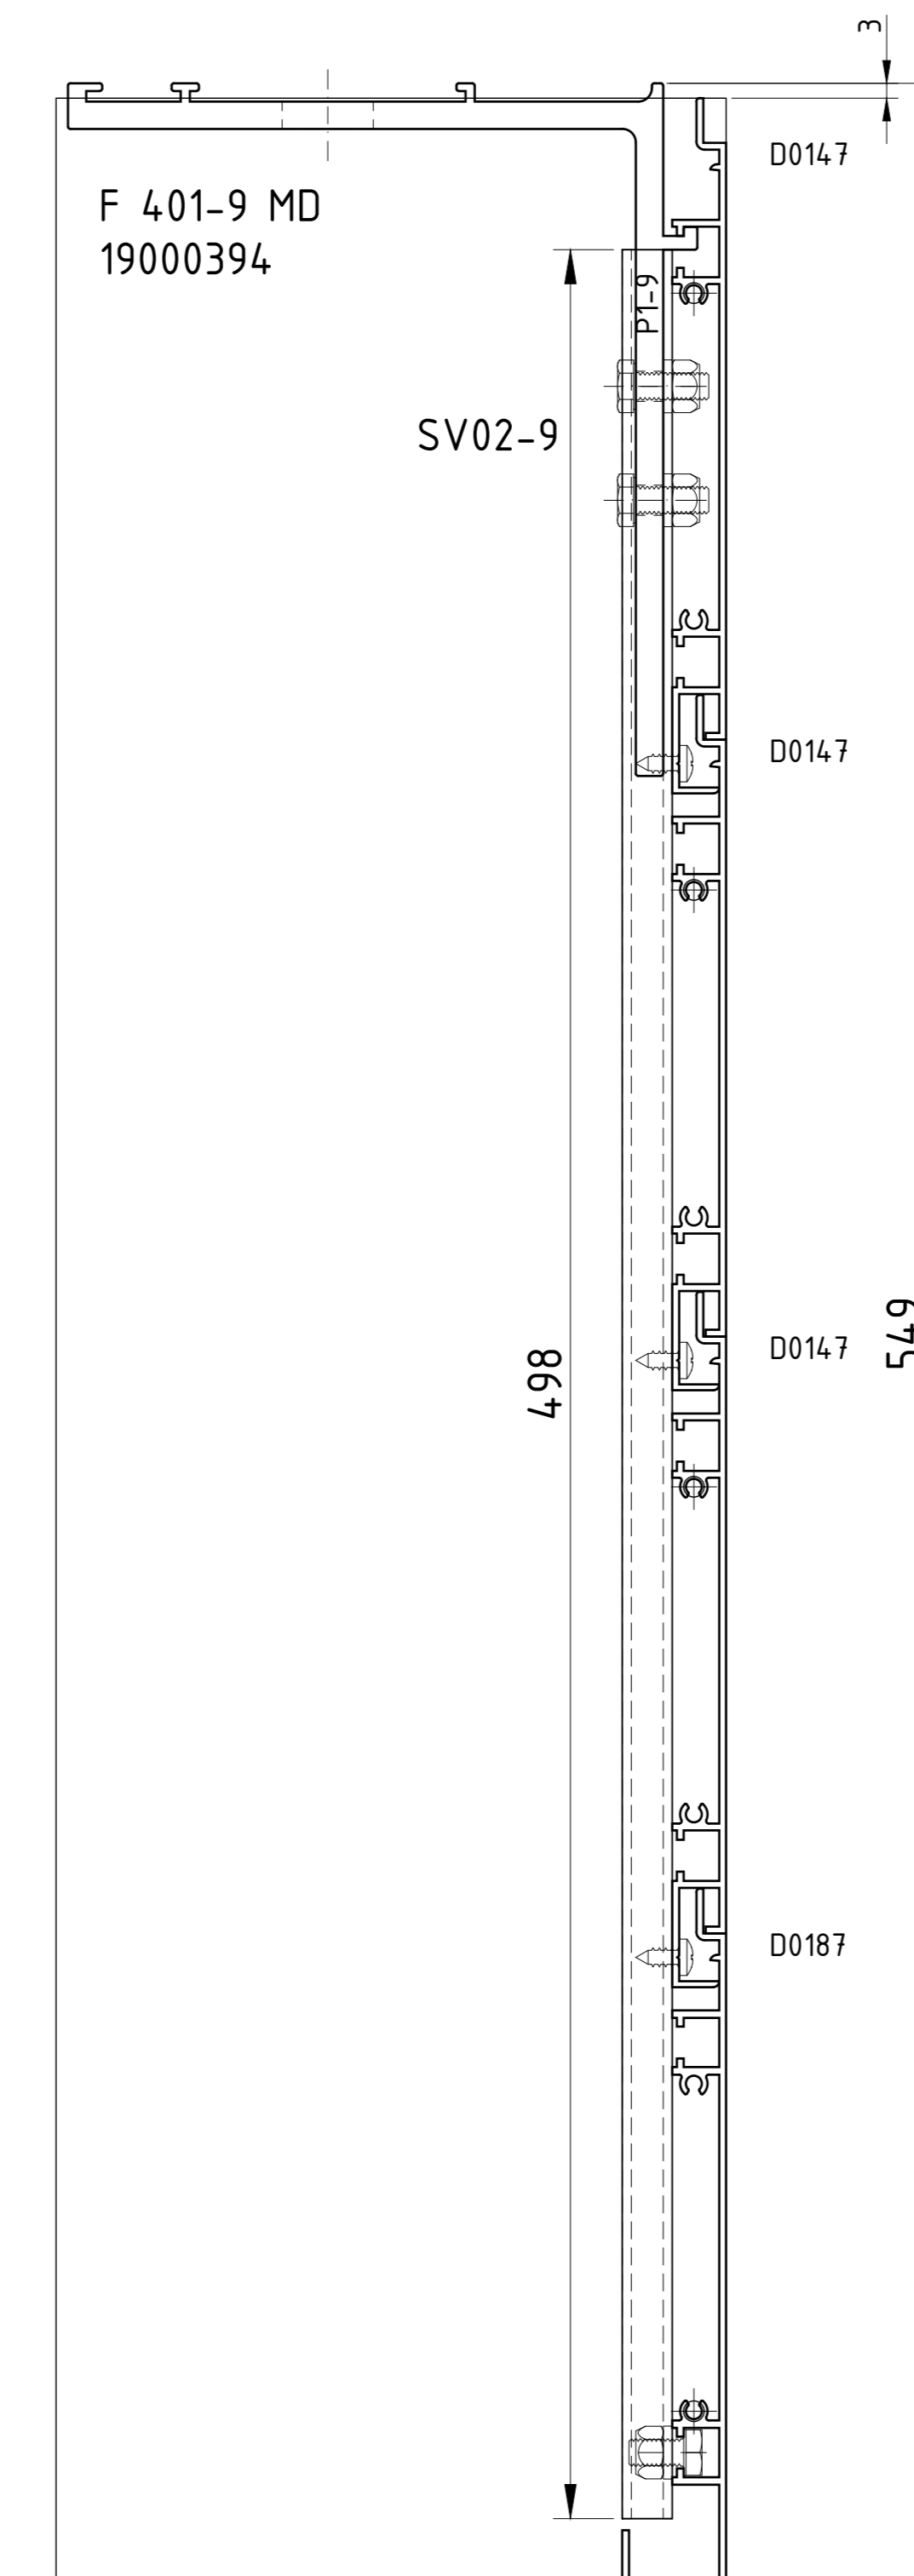


V 401S-1**V 401S-2****V 401S-3****V 401S-4****V 401S-5****V 401S-6****V 401S-7****V 401S-8****V 401S-9**

	Data 19/09/22	Nr. disegno
	Revisione 00	
Descrizione V401S	Disegnato da M.P.	
Veletta fissaggio soffitto	Scala non in scala	
RIPRODUZIONE VIETATA PER LEGGE		